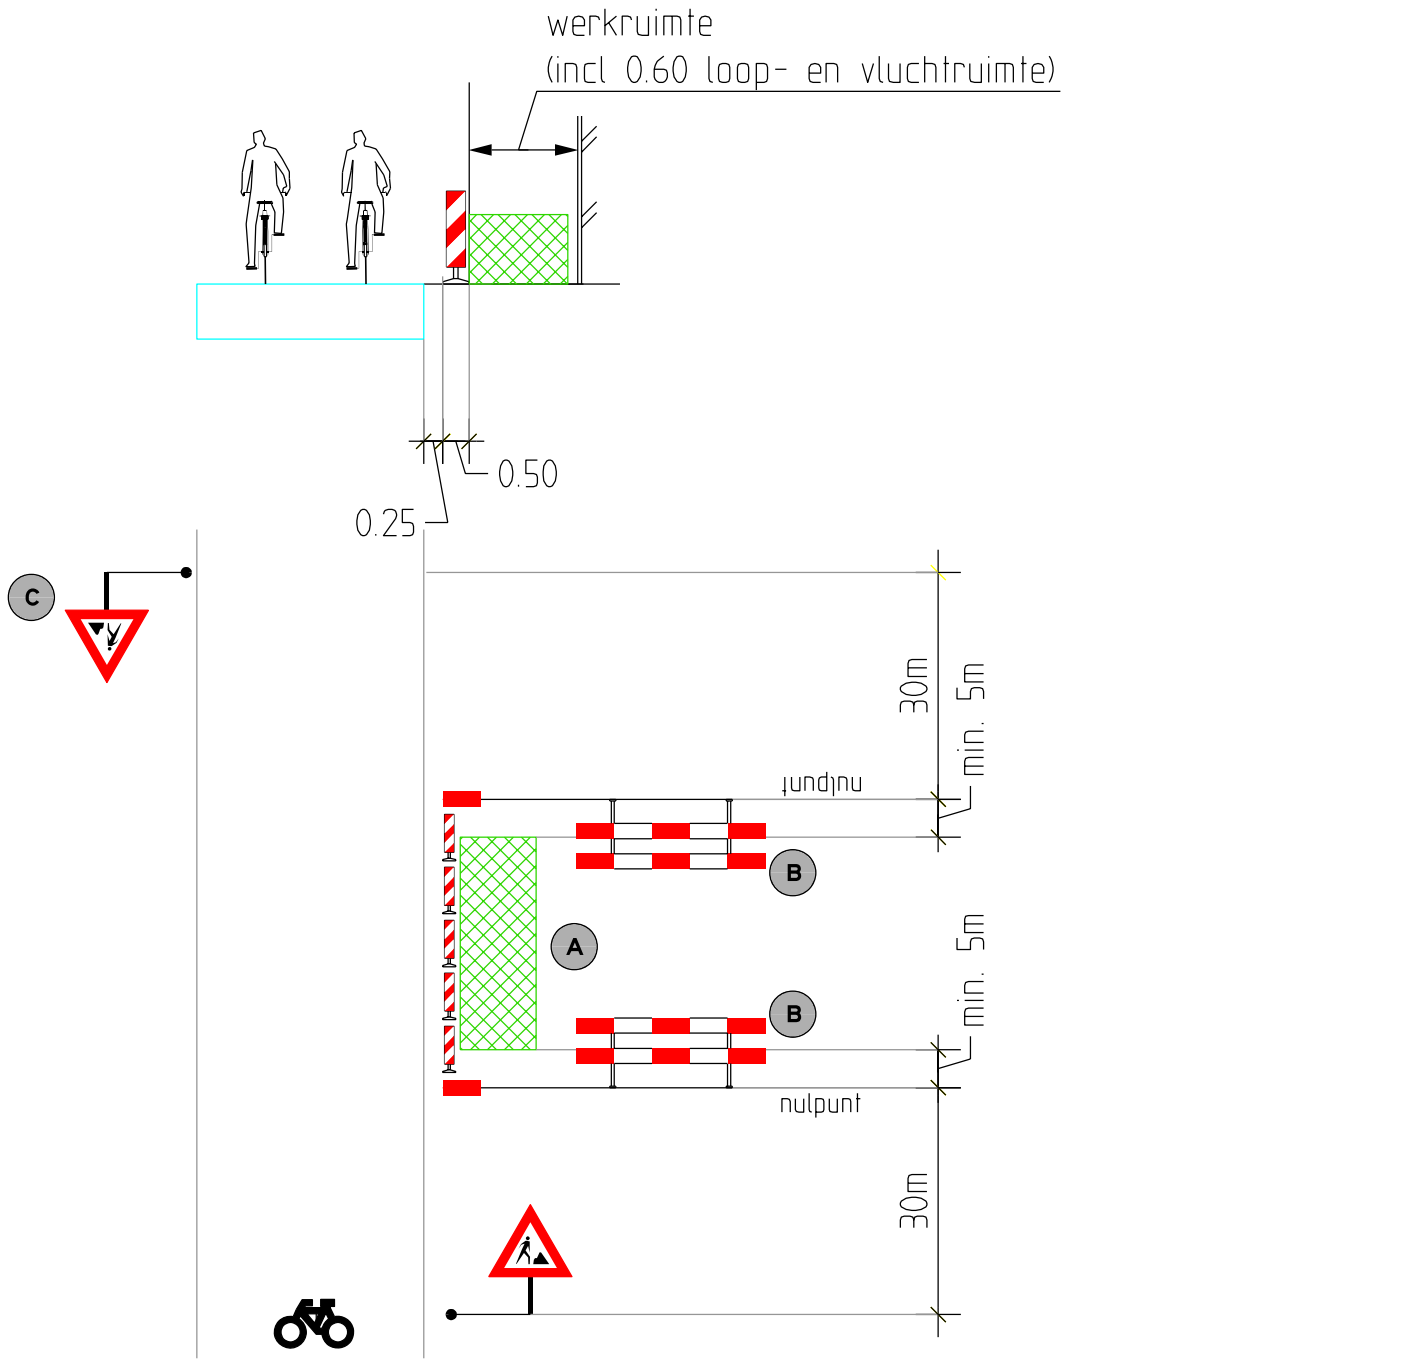

A Figuur geldt alleen voor werkzaamheden binnen de obstakelvrije zone van het fietspad. Bij werkzaamheden buiten de obstakelvrije zone (1.50m) hoeft geen geplaatst te worden.

B Ook een klein waarschuwingshek (1,50 m breed) is toegestaan.

C alleen plaatsen bij fietspaden die in twee richtingen worden bereden.

- alleen toepassen bij lengtes korter dan 250m
- bij werkzaamheden korter dan 1 dag mogen reflecterende verkeerskegels (hoogte 75 cm) worden toegepast
- alle materialen moeten voldoen aan publicatie 96, specificaties voor materiaal en materieel
- borden plaatsen op 2.20m onderkant bord
- borden plaatsen op 0.60m uit de zijkant van de rijbaan
- bij het aanbrengen/verwijderen van borden dient gebroken straatmateriaal vervangen te worden

2. werken naast het fietspad, werken binnen obstakelvrije zone (1,50m)

gemeente Eindhoven | Sector Realisatie & Beheer | Afdeling Voorbereiding Verkeerscoordinatie | getekend J.J. Pouderoijen datum 12-06-'09